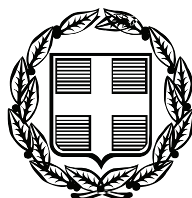


ΕΦΗΜΕΡΙΣ ΤΗΣ ΚΥΒΕΡΝΗΣΕΩΣ

ΤΗΣ ΕΛΛΗΝΙΚΗΣ ΔΗΜΟΚΡΑΤΙΑΣ

ΤΕΥΧΟΣ ΤΕΤΑΡΤΟ **Αρ. Φύλλου 392**

24 Αυγούστου 2007

ΠΕΡΙΕΧΟΜΕΝΑ

ΑΠΟΦΑΣΕΙΣ

ΔΙΟΡΘΩΣΕΙΣ ΣΦΑΛΜΑΤΩΝ

ΑΠΟΦΑΣΕΙΣ

Αριθμ. οικ. 1928 (1)

Μερική ανάκληση της υπ' αριθμ. 602/28.3.1989 (Φ.Ε.Κ 210/Δ΄/17.4.1989) απόφασης του Νομάρχη Ανατ. Αττικής «Περί κήρυξης αναδασωτέας εκτάσεως» 1814, 375 στρ. στη θέση «Σκόρδι» της Κοινότητας Αναβύσσου Νομού Αττικής αιτία πυρκαγιάς, όπως αυτή τροποποιήθηκε με την υπ' αριθμ. 5213/πε/2007 (Φ.Ε.Κ. 144/Δ΄/13.4.2007) απόφασή μας, για έκταση εμβαδού 70,000 στρεμ.

Ο ΓΕΝΙΚΟΣ ΓΡΑΜΜΑΤΕΑΣ ΠΕΡΙΦΕΡΕΙΑΣ ΑΤΤΙΚΗΣ

Έχοντας υπόψη :

1. Τις διατάξεις :

α) Του άρθρου 117 παρ. 3 του Συντάγματος της Ελλάδος.

β) Του ν. 3200/1955 «περί διοικητικής αποκεντρώσεως» όπως αυτές τροποποιήθηκαν μεταγενέστερα.

γ) Του ν. 2503/1997 «Διοίκηση, οργάνωση, στελέχωση της Περιφέρειας κλπ».

δ) Του ν. 998/1979 «Περί προστασίας των Δασών και των Δασικών εν γένει εκτάσεων της Χώρας» και ειδικότερα :

δα) Του άρθρου 41 παρ. 1

δβ) Του άρθρου 38 παρ. 1

δγ) Των άρθρων 43 και 44

ε) Του ν. 3208/2003

2. Την υπ' αριθμ. 1099/10-2004 διαταγή του Υπουργού Αγρ. Ανάπτυξης και Τροφίμων.

3. Την υπ' αριθμ. 4253/3.10.2006 πρόταση του Δασαρχείου Λαυρίου και την συνοδεύουσα αυτή Δ.Υ./5.10.2006 εισήγηση του δασολόγου Θεόδωρου Καββαδία μετά σχεδιαγράμματος, καθώς και την υπ' αριθμ. οικ.5419 / 8.12.2006 συμπληρωματική πρόταση του ιδίου Δασαρχείου με την οποία προτείνεται: Η μερική ανάκληση της ανωτέρω υπ' αριθμ. 602/28.3.1989 (Φ.Ε.Κ 210/Δ΄/17.4.1989) απόφασης του Νομάρχη Ανατ. Αττικής «Περί κήρυξης αναδασωτέας εκτάσεως» στη θέση «Σκόρδι» της Κοινότητας Αναβύσσου Νομού Αττικής, όπως αυτή τροποποιήθηκε με την υπ' αριθμ. 5213/πε/2007 απόφασή μας (Φ.Ε.Κ. 144/Δ΄/13.4.2007), για έκταση εμβαδού 70.000 τ.μ., η οποία προέρχεται από παραχώρηση του Υπουργείου Γεωργίας προς αποκατάσταση ακτημόνων καλλιεργητών προσφυγικής ομάδος Αρετσούς-Αττικής και αποτελεί τα αριθμ. 1294,1295, 1296, 1297, 1298, 1299 και 1300 κληροτεμάχια και τμήματα των υπ' αριθμ. 1293, 1301, 1302, 1306, 1307, 1308, 1317, 1318 και 1382 κληροτεμαχίων του αγροκτήματος «Ανάβυσσος - Τουρκοχώραφο και τμήμα Θέρμη Γιουρντά» διανομής έτους 1953, για την οποία είχε εκδοθεί η υπ' αριθμ. 3338/31.10.1991 πράξη χαρακτηρισμού-πληροφοριακό έγγραφο του Δασάρχη Λαυρίου, η οποία ακυρώθηκε με την υπ' αριθμ. 30/2005 οριστική και τελεσίδικη απόφαση της Β΄/βάθμιας Επιτροπής Επίλυσης Δασικών Αμφισβητήσεων Εφετείου Αθηνών και σύμφωνα με την οποία η έκταση αυτή των 70.000 τ.μ όπως αυτή απεικονίζεται στο συνοδεύον την ανωτέρω υπ' αριθμ. οικ.5419/8.12.2006 πρόταση του Δασαρχείου Λαυρίου, απόσπασμα φύλλων χάρτη Γ.Υ.Σ των υπ' αριθμ. 6477/3 και 6477/5 κλίμ. 1:5.000 με στοιχεία οριογραμμής (Α΄,Β΄,Γ΄,Δ΄,Ε΄,Ζ΄,Η΄,Θ΄,Ι΄,Κ΄,Α΄), χαρακτηρίστηκε ως χορτολιβαδική της παρ. 6β του άρθρου 3 του ν. 998/1979 και περιλαμβάνεται εντός των ορίων της ως άνω απόφασης κήρυξης, γεγονός που κατέστησε την πιο πάνω απόφαση κήρυξης ανακλητέα μερικώς και συγκεκριμένα για την έκταση των 70,000 στρεμ. ως εκδοθείσα κατά πλάνη περί τα πραγματικά και νομικά δεδομένα.

Η ως άνω υπ' αριθμ. 30/2005 απόφαση της Β΄/βάθμιας Επιτροπής Επίλυσης Δασικών Αμφισβητήσεων Εφετείου Αθηνών κατέστη οριστική και τελεσίδικη ως προς το

Δημόσιο και ως προς τρίτους με το αοιθ. 785/24.2.2006 έγγραφο της Δ/νσης Δασών Ανατ. Αττικής.

6. Τις διατάξεις ειδικότερα του ν. 3208/2003 αρθ. 21 παρ. 2 σύμφωνα με τις οποίες Εκτάσεις που έχουν κριθεί με τη διαδικασία του άρθρου 14 του ν. 998/1979 ως μη δασικές, δεν υπάγονται στις διατάξεις του Δασικού Κώδικα, τυχόν δε αποφάσεις με τις οποίες οι εν λόγω εκτάσεις κηρύχθηκαν αναδασωτέες, αίρονται υποχρεωτικά, με πράξη του αρμοδίου οργάνου.

7. Τις γενικές διατάξεις του διοικητικού δικαίου περί ανάκλησης των πράξεων της διοίκησης που έχουν εκδοθεί κατά πλάνη περί τα πραγματικά και νομικά δεδομένα, αποφασίζουμε :

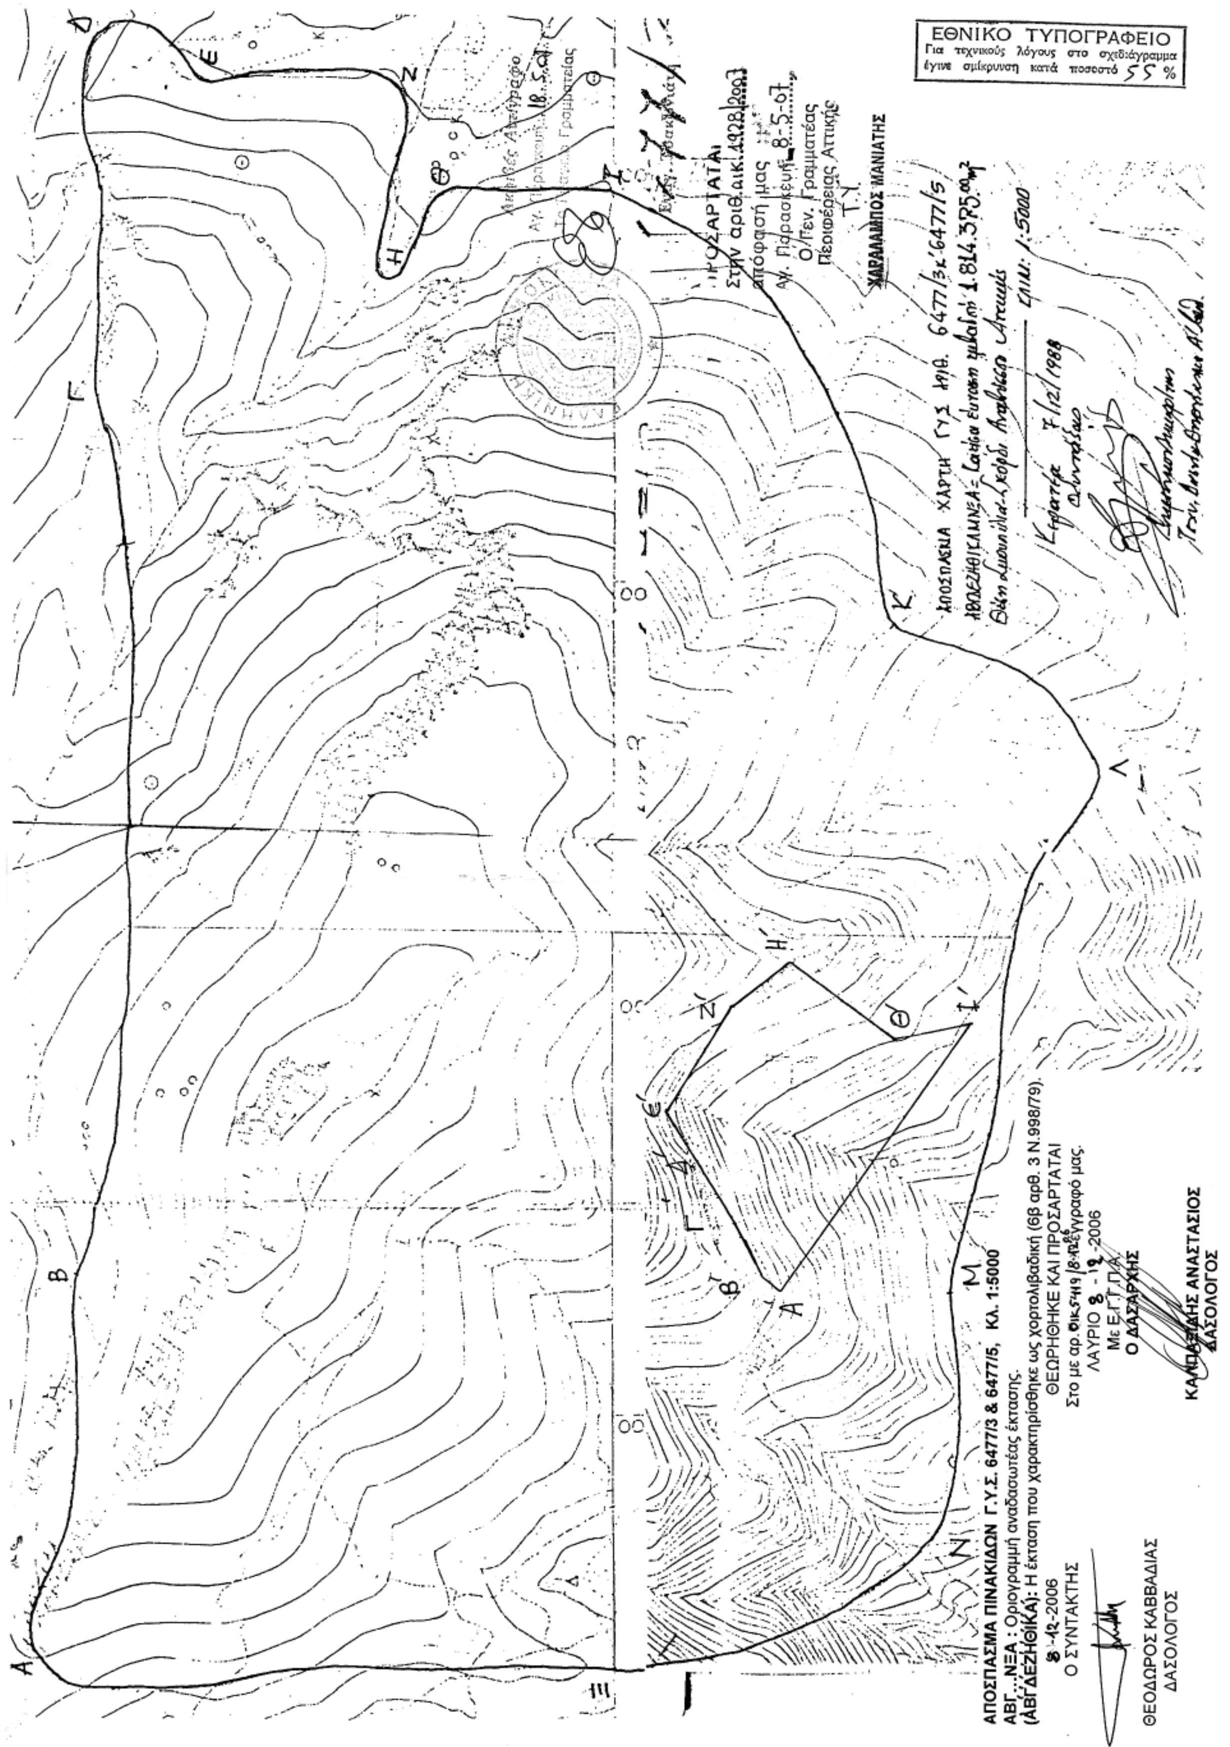
1. Ανακαλούμε μερικώς την ανωτέρω υπ' αριθμ. 602/28.3.1989 (Φ.Ε.Κ 210/Δ΄/17.4.1989) απόφαση του Νομάρχη Ανατ. Αττικής «Περί κήρυξης αναδασωτέας εκτάσεως» 1814,375 στρεμ. στη θέση «Σκόρδι» της Κοινότητας Αναβύσσου Νομού Αττικής, όπως αυτή τροποποιήθηκε με την υπ' αριθμ. 5213/πε/2007 απόφασή μας (Φ.Ε.Κ. 144/Δ΄13.4.2007) και συγκεκριμένα για έκταση εμβαδού 70,000 στρεμ, η οποία προέρχεται από παραχώρηση ακτημόνων καλλιεργητών προσφυγικής ομάδος Αρετσούς-Αττικής και αποτελεί τα υπ' αριθμ. 1294, 1295, 1296, 1297, 1298, 1299 και 1300 κληροτεμάχια και τμήματα των υπ' αριθμ. 1293, 1301, 1302, 1306, 1307, 1308, 1317, 1318 και 1382 κληροτεμαχίων του αγροκτήματος «Ανάβυσσος - Τουρκοχώραφο και τμήμα Θέρμη Γιουρντά» διανομής έτους 1953 και περιλαμβάνεται εντός των ορίων της ως άνω απόφασης κήρυξης, για τους λόγους που αναφέρονται στο σκεπτικό της παρούσας και επομένως η ως άνω απόφαση του Νομάρχη Ανατ. Αττικής, όπως αυτή τροποποιήθηκε με την υπ' αριθμ. 5213/πε/2007 απόφαση μας, απώλεσε την αιτιολογική της βάση εκδοθείσα κατά πλάνη περί τα πραγματικά και νομικά δεδομένα, ως προς την ανωτέρω έκταση των 70.000 στρ.

Η έκταση των 70,000 στρ. για την οποία ανακαλείται η κήρυξη της αναδάσωσης, απεικονίζεται με τα στοιχεία οριογραμμής «Α΄,Β΄,Γ΄,Δ΄,Ε΄,Ζ΄,Η΄,Θ΄,Ι΄,Κ΄,Α΄» στο προσαρτημένο αναπόσπαστα στην παρούσα απόσπασμα των υπ' αριθμ. 6477/3 & 6477/5 φύλλων χάρτη ΓΥΣ κλίμακας 1:5000.

Η απόφαση αυτή να δημοσιευθεί στην Εφημερίδα της Κυβερνήσεως.

Αγία Παρασκευή, 8 Μαΐου 2007

Ο Γενικός Γραμματέας Περιφέρειας
ΧΑΡΑΛΑΜΠΟΣ ΜΑΝΙΑΤΗΣ


ΑΠΟΣΠΑΣΜΑ ΠΙΝΑΚΙΔΩΝ Γ.Υ.Σ. 6477/3 & 6477/5, Κλ. 1:5000
ΑΒΓ...ΝΞΑ : Οριογραμμή αναδασωτέας έκτασης.
(Α΄Β΄Γ΄Δ΄Ε΄Ζ΄Η΄Θ΄Ι΄Α΄): Η έκταση που χαρακτηρίσθηκε ως χορτολιβαδική (6β αρθ. 3 Ν.998/79).
8-12-2006
Ο ΣΥΝΤΑΚΤΗΣ
ΘΕΟΔΩΡΟΣ ΚΑΒΒΑΔΙΑΣ
ΔΑΣΟΛΟΓΟΣ
ΘΕΩΡΗΘΗΚΕ ΚΑΙ ΠΡΟΣΑΡΤΑΤΑΙ
Στο με αρ. 6ικ5419/8-12-06 έγγραφό μας.
ΛΑΥΡΙΟ 8 - 12 -2006
Με Ε.Γ.Γ.Π.Α.
Ο ΔΑΣΑΡΧΗΣ
ΚΑΛΠΑΖΙΔΗΣ ΑΝΑΣΤΑΣΙΟΣ
ΔΑΣΟΛΟΓΟΣ
ΠΡΟΣΑΡΤΑΤΑΙ
Στην αριθ. αικ. 1928/2007
απόφασή μας
Αγ. Παρασκευή 8-5-07
Ο Γεν. Γραμματέας
Περιφέρειας Αττικής
Τ.Υ.
ΧΑΡΑΛΑΜΠΟΣ ΜΑΝΙΑΤΗΣ
Ακριβές Αντίγραφο
Αγ. Παρασκευή 18-5-07
ΕΘΝΙΚΟ ΤΥΠΟΓΡΑΦΕΙΟ
Για τεχνικούς λόγους στο σχεδιάγραμμα έγινε σμίκρυνση κατά ποσοστό 55 %
ΑΠΟΣΠΑΣΜΑ ΧΑΡΤΗ ΓΥΣ ΑΡΙΘ. 6477/3 & 6477/5
ΕΠΙΜ: 1:5000

Αριθμ. 3282 (2)

Επικύρωση καθορισμού οριογραμμών τμήματος του ρέματος που διέρχεται εντός του οικισμού «Ποτός» του Δ. Θάσου - Ν. Καβάλας.

Η ΠΡΟΪΣΤΑΜΕΝΗ ΔΙΕΥΘΥΝΣΗΣ
ΤΟΥ ΠΕΡ/ΚΟΥ ΚΑΙ ΧΩΡ/ΚΟΥ ΣΧΕΔΙΑΣΜΟΥ
ΠΕΡΙΦΕΡΕΙΑΣ ΑΝΑΤΟΛΙΚΗΣ ΜΑΚΕΔΟΝΙΑΣ ΘΡΑΚΗΣ

Έχοντας υπόψη:

1. Τις διατάξεις του άρθρου 5 του ν. 3010/2002 (ΦΕΚ 91/Α) «Εναρμόνιση του ν. 1650/1986 με τις Οδηγίες 97/11 Ε.Ε. και 96/61 Ε.Ε., διαδικασία οριοθέτησης και ρυθμίσεις θεμάτων για τα υδατορέματα και άλλες διατάξεις».

2. Την υπ' αριθμ. 3046/304/89 (ΦΕΚ 59Δ/3.2.1989) απόφαση του Αναπληρωτή Υπουργού Περιβάλλοντος, Χωροταξίας και Δημοσίων Έργων, «Κτιριοδομικός Κανονισμός» και ειδικότερα τις διατάξεις του άρθρου 6 αυτού, σχετικά με τη δόμηση κοντά σε ρέματα, όπως ισχύει σήμερα.

3. Τις διατάξεις του ν. 2853/16.7.1922 (ΦΕΚ Α΄/116) «Περί υδραυλικών εν γένει έργων και αστυνομεύσεως των Δημοσίων Υδάτων», όπως αυτές τροποποιήθηκαν με τις αντίστοιχες του ν.δ. 10/29.12.1923 και κωδικοποιήθηκαν από τις διατάξεις του π.δ. 18/21.3.1924.

4. Τις διατάξεις του ν. 2503/1997 (ΦΕΚ 107/Α/30.5.1997) «Διοίκηση, Οργάνωση, Στελέχωση της Περιφέρειας, Ρυθμίσεις θεμάτων για την Τοπική Αυτοδιοίκηση και άλλες διατάξεις».

5. Τις οικείες διατάξεις του ν. 2690/1999 (ΦΕΚ 45/Α/1999) «Κύρωση του Κώδικα Διοικητικής Διαδικασίας και άλλες διατάξεις».

6. Την υπ' αριθμ. 1096/27.3.2003 (ΦΕΚ 393/Β/4.4.2003) απόφαση του Γενικού Γραμματέα περιφέρειας Α.Μ.-Θ. «Μεταβίβαση αρμοδιοτήτων σε προϊσταμένους Δ/νσεων και Τμημάτων της Π.Α.Μ.-Θ.».

7. Το υπ' αριθμ. 07/2466/21.6.2007 (α.π. ΔΙ.ΠΕ.ΧΩ. 3282/27.6.2007) έγγραφο της Δ/νσης Τεχνικών Υπηρεσιών Ν. Καβάλας με το οποίο διαβιβάστηκε στην Υπηρεσία μας η μελέτη οριοθέτησης τμήματος του ρέματος που διέρχεται από τον οικισμό του Ποτού Θάσου του Δ. Θάσου - Ν. Καβάλας.

8. Το Απόσπασμα πρακτικού της με αρίθ. 5/2007 συνεδρίασης του Δημοτικού Συμβουλίου Θάσου, κατά την οποία αποφασίστηκε ομόφωνα η έγκριση (αριθμός απόφασης 70/2007) της παραπάνω μελέτης οριοθέτησης.

9. Την υδραυλική μελέτη για την οριοθέτηση τμήματος ρέματος που αναφέρεται την οριζοντιογραφία που τη συνοδεύει (αριθμ. σχεδίου 0.1, κλίμακα 1:200), όπως ελέγχθηκαν και θεωρήθηκαν από τη Δ/νση Τεχνικών Υπηρεσιών Ν. οποία προκύπτει ότι οι προτεινόμενες οριογραμμές ανταποκρίνονται σε πλημμυρική παροχή για περίοδο αναφοράς Τ=100 έτη, αποφασίζουμε :

Επικυρώνουμε τις καθορισθείσες οριογραμμές τμήματος ρέματος που διέρχεται εντός του οικισμού «Ποτός» του Δ. Θάσου - Ν. Καβάλας, όπως φαίνονται στην οριζοντιογραφία υδραυλικής επίλυσης και προτεινόμενων οριογραμμών κλίμακας 1:200 (αριθμ. σχεδίου 0.1) που συντάχθηκε από τον Πτυχιούχο Τοπογράφο Μηχανικό, Στυλιανό Κρίκη, όπως αυτή ελέγχθηκε και θεωρήθηκε από τη Δ/νση Τεχνικών Υπηρεσιών Ν. Καβάλας.

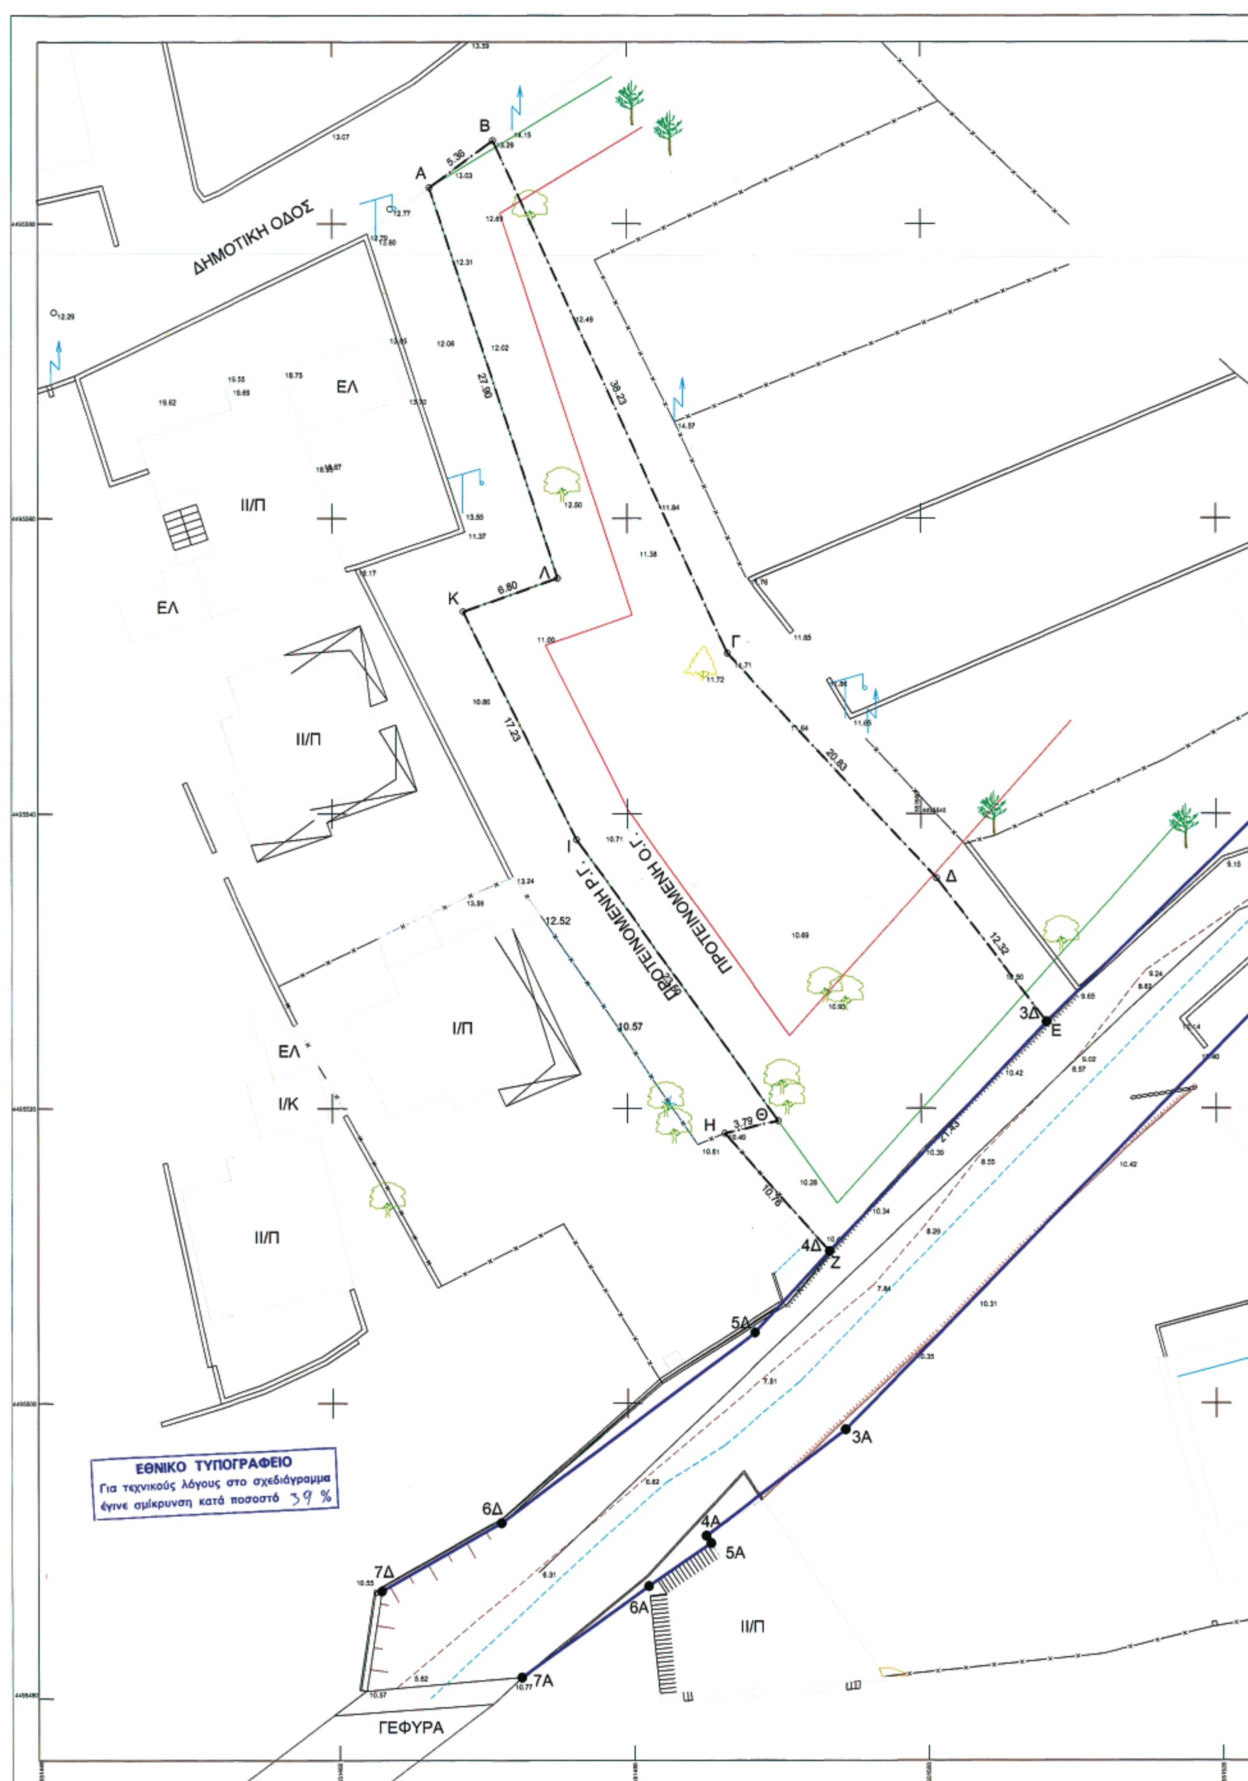
Από τις διατάξεις της παρούσας απόφασης δεν προκύπτουν δαπάνες οι οποίες βαρύνουν τον Κρατικό Προϋπολογισμό.

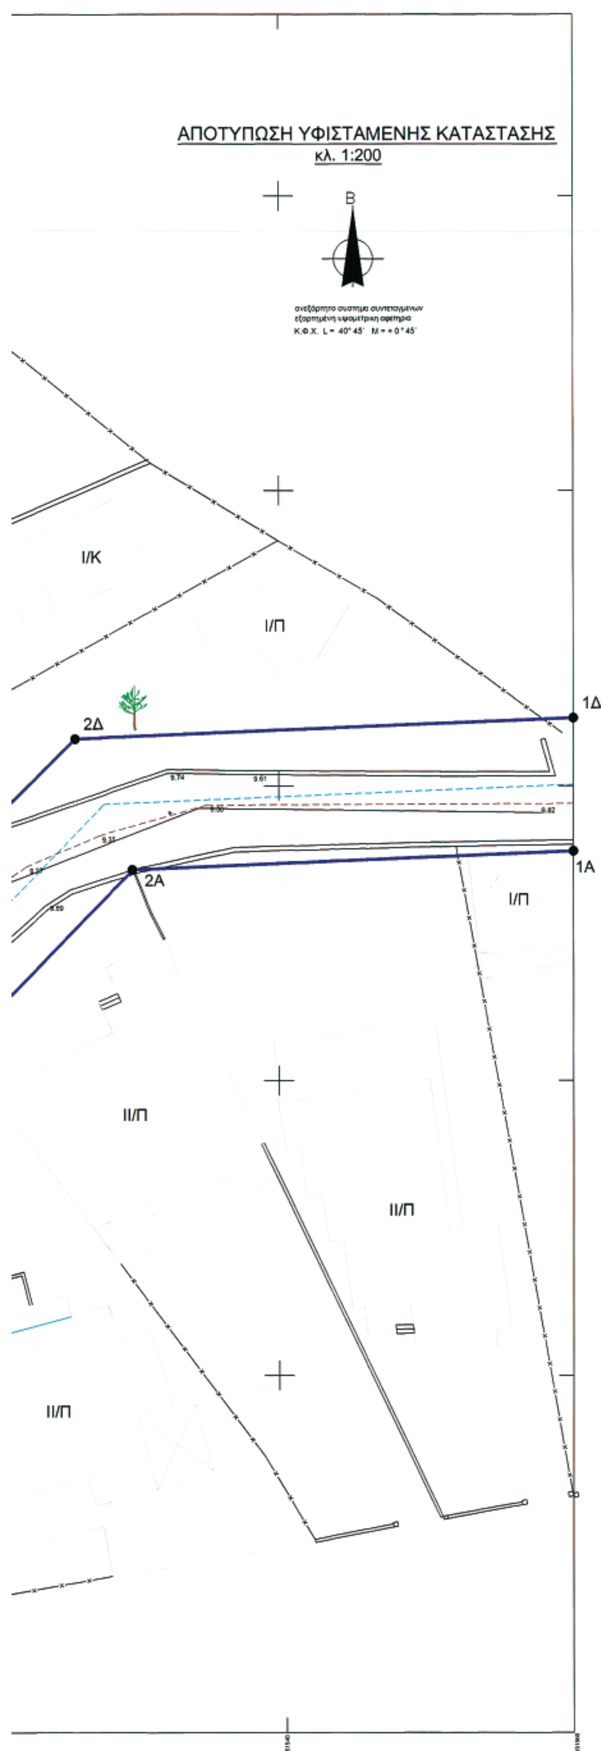
Η ισχύς της παρούσας αρχίζει από την ανωτέρω δημοσίευση.

Η απόφαση αυτή μαζί με τη συνημμένη οριζοντιογραφία να δημοσιευθεί στην Εφημερίδα της Κυβερνήσεως.

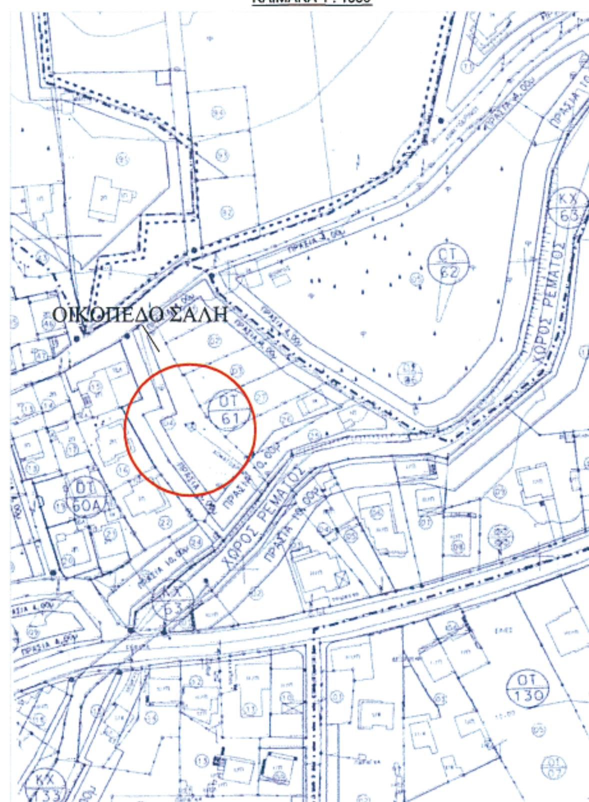
Κομοτηνή, 1 Αυγούστου 2007

Η Προϊσταμένη Δ/νσης
ΑΛΕΞΑΝΔΡΑ ΠΑΣΣΟΠΟΥΛΟΥ


ΔΗΜΟΤΙΚΗ ΟΔΟΣ
ΠΡΟΤΕΙΝΟΜΕΝΗ Ο.Γ.
ΠΡΟΤΕΙΝΟΜΕΝΗ Ρ.Γ.
ΕΛ
ΙΙ/Π
Ι/Π
Ι/Κ
ΓΕΦΥΡΑ
Α
Β
Γ
Δ
Ε
Ζ
Η
Θ
Ι
Κ
Λ
3Δ
4Δ
5Δ
6Δ
7Δ
3Α
4Α
5Α
6Α
7Α
5.36
38.23
27.90
6.80
17.23
20.83
12.32
3.79
10.76
27.43
ΕΘΝΙΚΟ ΤΥΠΟΓΡΑΦΕΙΟ
Για τεχνικούς λόγους στο σχεδιάγραμμα
έγινε σμίκρυνση κατά ποσοστό 39 %


ΑΠΟΤΥΠΩΣΗ ΥΦΙΣΤΑΜΕΝΗΣ ΚΑΤΑΣΤΑΣΗΣ
κλ. 1:200
Β
I/K
I/Π
2Δ
1Δ
2Α
1Α
II/Π




ΑΠΟΣΠΑΣΜΑ ΠΡΟΤΕΙΝΟΜΕΝΟΥ ΡΥΜΟΤΟΜΙΚΟΥ (Π3)
ΚΛΙΜΑΚΑ 1 : 1000
ΟΙΚΟΠΕΔΟ ΣΑΛΗ
ΟΤ 61
ΟΤ 60Α
ΚΧ 63
ΟΤ 130
ΚΧ 133
ΧΩΡΟΣ ΡΕΜΑΤΟΣ



ΥΠΟΜΝΗΜΑ

ΣΥΡΜΑΤΟΠΕΡΙΦΡΑΞΗ	ΠΛΑΚΟΣΚΕΠΕΣ
ΔΡΟΜΟΣ	ΛΑΜΑΡΙΝΟΣΚΕΠΕΣ
ΜΑΝΔΡΟΤΟΙΧΟΣ	ΠΥΛΩΝΑΣ Δ.Ε.Η.
ΞΕΡΟΛΙΘΙΑ	ΣΤΥΛΟΣ Δ.Ε.Η.
ΦΡΥΔΙ ΠΡΑΝΟΥΣ	ΣΤΥΛΟΣ Ο.Τ.Ε.
ΠΟΔΙ ΠΡΑΝΟΥΣ	ΦΑΝΟΣΤΑΤΗΣ
ΚΤΙΣΜΑ ΕΝΟΣ ΟΡΟΦΟΥ	ΥΨΟΜΕΤΡΟ ΕΔΑΦΟΥΣ
ΥΠΟΣΤΕΓΟ -ΒΟΗΘΗΤΙΚΟΣ ΧΩΡΟΣ	ΚΥΡΙΑ ΙΣΟΫΨΗΣ
ΚΕΡΑΜΟΣΚΕΠΕΣ	ΔΕΥΤΕΡΕΥΟΥΣΑ ΙΣΟΫΨΗΣ

ΥΠΟΜΝΗΜΑ

ΟΡΙΟ ΠΛΗΜΜΥΡΑΣ 100ΕΤΙΑΣ ΣΕ ΦΥΣΙΚΗ ΟΧΘΗ ΣΥΜΦΩΝΑ ΜΕ ΤΗΝ ΥΔΡΑΥΛΙΚΗ ΜΕΛΕΤΗ

ΟΡΙΟ ΟΙΚΟΠΕΔΟΥ ΣΑΛΗ

ΑΞΟΝΑΣ ΧΕΙΜΑΡΡΟΥ

ΛΕΚΑΝΗ ΑΠΟΡΡΟΗΣ

ΟΡΙΟΘΕΤΗΜΕΝΗ ΚΟΙΤΗ

ΘΕΩΡΗΘΗΚΕ
ΣΥΝΟΔΕΥΕΙ ΤΗΝ ΥΠ' ΑΡΙΘΜ. 3282
ΑΠΟΦΑΣΗ ΤΗΣ Δ/ΝΣΗΣ ΠΕ.ΧΩ.
Κομοτηνή 01./08./07
Η Προϊσταμένη ΔΙ.ΠΕ.ΧΩ.

Αλεξάνδρα Παπαδοπούλου
Αρχιτέκτων Μηχ/κός με Α' βαθμό

ΓΕΩΜΕΤΡΙΚΑ ΣΤΟΙΧΕΙΑ ΧΕΙΜΑΡΡΟΥ ΚΕΝΤΡΙΚΟΥ ΠΟΤΟΥ										
ΣΗΜΕΙΟ ΑΝΑΦΟΡΑΣ	ΕΜΒΑΔΟ ΛΕΚΑΝΗΣ	ΜΗΚΟΣ ΚΟΙΤΗΣ	ΥΔΡΟΚΡΙΤΗΣ			ΥΨΟΜΕΤΡΑ				ΜΕΣΗ ΚΛΙΣΗ
			ΜΗΚΟΣ	ΣΥΝΤΕΛΕΣΤΗΣ ΜΟΡΦΗΣ	ΣΥΝΤΕΛΕΣΤΗΣ ΑΝΟΜΟΙΟΜΟΡΦΙΑΣ	ΜΕΓΙΣΤΟ	ΜΕΣΟ ΕΜΒΑΔΟΥ	ΜΕΣΟ ΜΗΚΟΥΣ	ΕΛΑΧΙΣΤΟ	
	m2	m				m				%
ΕΞΟΔΟΥ ΣΤΗ ΘΑΛΑΣΣΑ	7,940,639	7,713	15,451	0.647	0.994	410.10	219.21	108.20	0.00	4.30%

ΥΔΡΟΛΟΓΙΚΑ ΣΤΟΙΧΕΙΑ ΧΕΙΜΑΡΡΟΥ ΚΕΝΤΡΙΚΟΥ ΠΟΤΟΥ														
ΣΗΜΕΙΟ ΑΝΑΦΟΡΑΣ	ΠΕΡΙΟΔΟΣ ΕΠΑΝΑΦΟΡΑΣ T	ΣΥΝΤΕΛΕΣΤΗΣ ΑΠΟΡΡΟΗΣ c	ΧΡΟΝΟΣ ΣΥΓΚΕΝΤΡΩΣΗΣ			ΕΝΤΑΣΗ ΒΡΟΧΗΣ			ΠΑΡΟΧΗ (m³/s)					
			KIRPICH	GIANTOTTI	ΤΕΛΙΚΗ	KIRPICH	GIANTOTTI	ΤΕΛΙΚΗ	KIRPICH	GIANTOTTI	ΤΕΛΙΚΗ	FULLER	TURAZZA
	y		h			mm/h			ΟΡΘΟΛΟΓΙΚΗ				
ΕΞΟΔΟΥ ΣΤΗ ΘΑΛΑΣΣΑ	100	0.4	1.1	1.9	1.6	58.04	39.20	43.94	50.96	34.42	38.58	59.6	33.1

ΣΥΝΤΕΤΑΓΜΕΝΕΣ ΚΟΡΥΦΩΝ ΟΡΙΟΘΕΤΗΣΗΣ ΡΕΜΑΤΟΣ ΣΤΟΝ ΠΟΤΟ ΘΑΣΟΥ			
1Δ	X=551560.00 Y=4495544.61	1A	X= 551560.00 Y=4495535.60
2Δ	X=551526.10 Y=4495543.20	2A	X= 551530.03 Y=4495534.34
3Δ	X=551508.51 Y=4495525.87	3A	X= 551494.86 Y=4495498.23
4Δ	X=551493.77 Y=4495510.31	4A	X= 551485.35 Y=4495491.04
5Δ	X=551488.68 Y=4495504.80	5A	X= 551485.68 Y=4495490.54
6Δ	X=551471.44 Y=4495491.91	6A	X= 551481.45 Y=4495487.63
7Δ	X=551463.32 Y=4495487.28	7A	X= 551472.78 Y=4495481.43

ΕΛΛΗΝΙΚΗ ΔΗΜΟΚΡΑΤΙΑ
ΝΟΜΑΡΧΙΑΚΗ ΑΥΤΟΔΙΟΙΚΗΣΗ ΔΡΑΜΑΣ - ΚΑΒΑΛΑΣ - ΞΑΝΘΗΣ
ΝΟΜΑΡΧΙΑΚΟ ΔΙΑΜΕΡΙΣΜΑ ΚΑΒΑΛΑΣ

Ιδιοκτήτης	Εργο	Θέση
ΣΑΛΗΣ ΓΕΩΡΓΙΟΣ	ΚΑΘΟΡΙΣΜΟΣ ΟΡΙΟΓΡΑΜΜΩΝ ΧΕΙΜΑΡΡΟΥ	ΟΙΚΙΣΜΟΣ ΠΟΤΟΥ Δ.Δ ΘΕΟΛΟΓΟΥ ΔΗΜΟΥ ΘΑΣΟΥ

Αριθμός	Κλίμακα	Θέμα
Ο.1	ΚΛΙΜΑΚΑ: 1:200	ΤΟΠΟΓΡΑΦΙΚΟ ΔΙΑΓΡΑΜΜΑ ΟΙΚΟΠΕΔΟΥ

Ο Συντάξας την τοπογραφική αποτύπωση	Ημερομηνία	Σφραγίδα
ΣΤΥΛΙΑΝΟΣ ΚΡΙΚΗΣ Τοπογράφος Μηχανικός ΤΕ	ΣΕΠΤΕΜΒΡΙΟΣ 2006	ΚΡΙΚΗΣ Ι. ΣΤΥΛΙΑΝΟΣ Πτυχιούχος Τοπογράφος Μηχανικός Α.Μ.Ε.Ε.Τ.Ε.Μ. 28316, Τηλ.: 2510-222538 Κεντρικό :Βενιζέλου 39, ΚΑΒΑΛΑ Υπ/μα :Λιμένας ΘΑΣΟΥ ΑΦΜ: 116331290, ΔΟΥ Β' ΚΑΒΑΛΑΣ

Ο Συντάξας την υδρογεωλογική μελέτη	Ημερομηνία	Σφραγίδα
ΑΓΓΕΛΟΣ ΑΓΓΕΛΟΥΔΗΣ Πολιτικός Μηχανικός	ΝΟΕΜΒΡΙΟΣ 2006	ΑΓΓΕΛΟΣ Π. ΑΓΓΕΛΟΥΔΗΣ ΔΙΠΛ. ΠΟΛΙΤΙΚΟΣ ΜΗΧΑΝΙΚΟΣ-ΑΠΘ Μέλος ΤΕΕ - ΑΜ 17732 Διγενή 8. τηλ. 2510831222. ΑΦΜ 011186784 65403 ΚΑΒΑΛΑ

ΕΛΕΓΧΘΗΚΕ	Η Προϊστάμενη τμήματος εκτέλεσης έργων	ΘΕΩΡΗΘΗΚΕ Ο Προϊστάμενος Δ.Τ.Υ.Ν.ΚΑΒΑΛΑΣ
ΚΑΒΑΛΑ 13./12./2006	ΚΑΒΑΛΑ 13./12./2006	ΚΑΒΑΛΑ 13./12./2006
ΓΕΩΡΓΙΟΣ ΚΥΠΡΑΙΟΣ Τοπογράφος Μηχανικός	ΣΟΥΛΤΑΝΑ ΜΑΥΡΙΔΟΥ Τοπογράφος Μηχανικός	ΕΥΣΤΡΑΤΙΟΣ ΚΑΛΠΑΚΙΔΗΣ Μηχανολόγος Μηχανικός

ΘΕΩΡΗΣΗ
Συνοδεύει την υπ. αριθμ. 70/2007 απόφαση του Δημοτικού Συμβουλίου Δήμου ΘΑΣΟΥ
Θάσος 15/6/2007
Ο Δήμαρχος

ΔΙΟΡΘΩΣΕΙΣ ΣΦΑΛΜΑΤΩΝ

(3)

Στην υπ' αριθμ. 167378/14.5.2007 απόφαση του Υπουργού Αγροτικής Ανάπτυξης και Τροφίμων, που δημοσιεύθηκε στο ΦΕΚ 241/τ.Δ΄/4.6.2007, γίνονται οι εξής διορθώσεις:

Στον τίτλο:

Από το εσφαλμένο : «Ορισμός θαλάσσιων περιοχών με λιβάδια Ποσειδωνίας (Posidonia oceanica) στις οποίες απαγορεύεται η αλιεία με συρόμενα εργαλεία».

Στο ορθό : «Ορισμός θαλάσσιων περιοχών με λιβάδια Ποσειδωνίας (Posidonia oceanica) στις οποίες απαγορεύεται η αλιεία».

Στην παράγραφο 1:

Από το εσφαλμένο: «Με την παρούσα απόφαση ορίζονται... στις οποίες απαγορεύεται η αλιεία με συρόμενα εργαλεία, σε εφαρμογή του εδαφίου 1 της παραγρ. 1 του άρθρου 4 του Καν. (ΕΚ) 1967/2006 του Συμβουλίου».

Στο ορθό: «Με την παρούσα απόφαση ορίζονται...στις οποίες απαγορεύεται η αλιεία, σε εφαρμογή του εδαφίου 1 της παραγρ. 1 του άρθρου 4 του Καν. (ΕΚ) 1967/2006 του Συμβουλίου».

(Από το Υπ. Αγροτικής Αναπτυξης και Τροφίμων.)



ΑΠΟ ΤΟ ΕΘΝΙΚΟ ΤΥΠΟΓΡΑΦΕΙΟ
ΚΑΠΟΔΙΣΤΡΙΟΥ 34 * ΑΘΗΝΑ 104 32 * ΤΗΛ. 210 52 79 000 * FAX 210 52 21 004
ΗΛΕΚΤΡΟΝΙΚΗ ΔΙΕΥΘΥΝΣΗ: http://www.et.gr – e-mail: webmaster.et@et.gr